


Limite de propriété

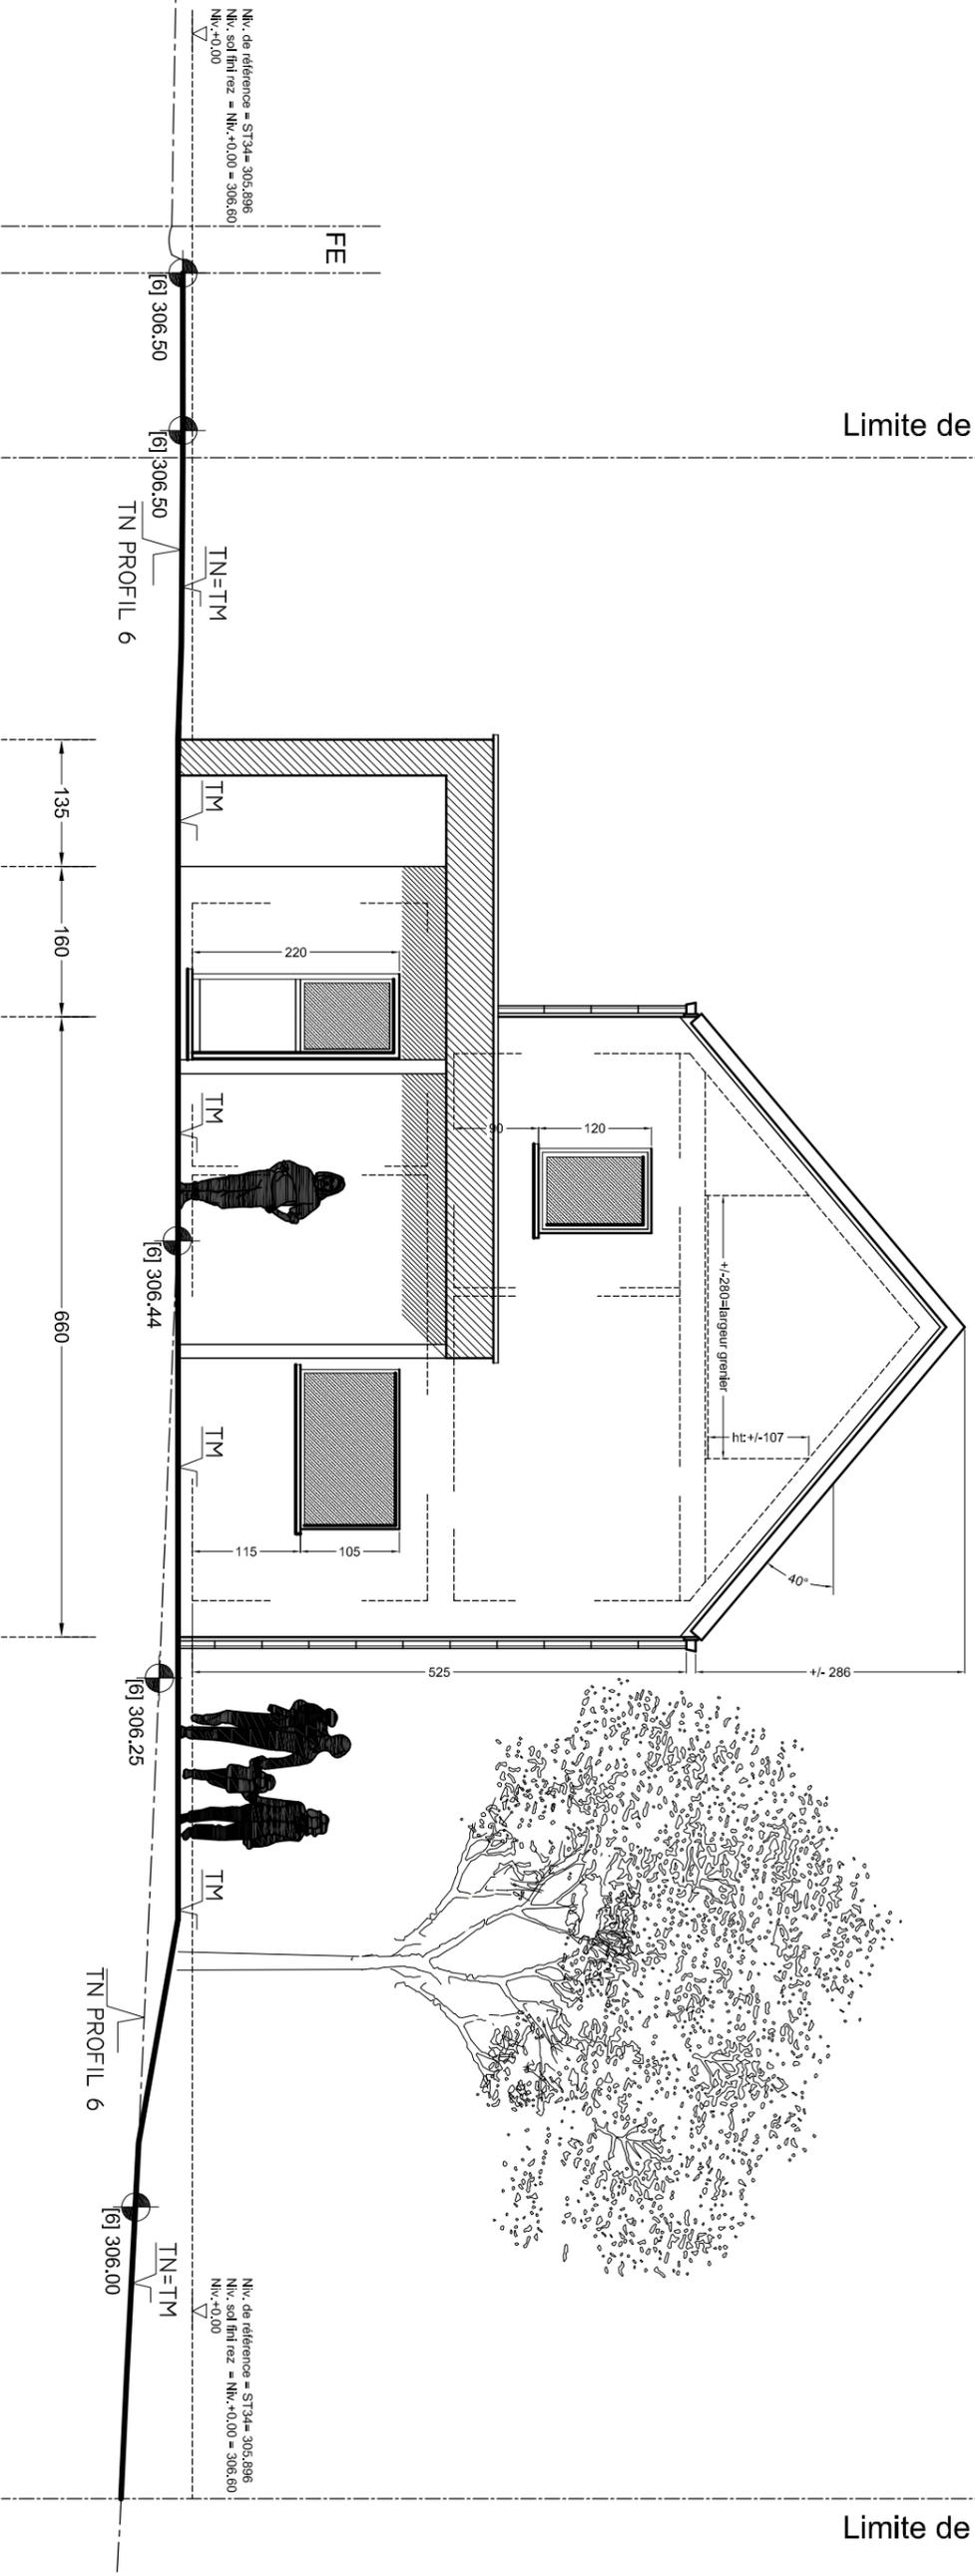

AVANT - PROJET

CONSTRUCTION D'UNE HABITATION UNIFAMILIALE POUR LA SOCIÉTÉ BONTEN

B2	SOCIÉTÉ D'ARCHITECTES - S.P.R.L. RUE JEAN D'OUTREMEUSE, 250 4020 LIÈGE TEL : 04/344.31.44 FAX : 04/340.20.40 MAIL : INFO@B2-ARCHITECTURE.BE	BANNEUX - LOT N° 1	DOSSIER : NA	FEUILLE N° 6/7	LES COTES ET MESURES RENSEIGNÉES SUR LES PLANS SONT À VÉRIFIER PAR L'ENTREPRENEUR
	ARCHITECTE : BACCARINI - BAYET	DATE : 15/02/2023	FAÇADE LATÉRALE DROITE	1/75	LES PLANS ET DESSINS RESTENT LA PROPRIÉTÉ DE L'ARCHITECTE ET NE PEUVENT ÊTRE REPRODUITS OU TRANSMIS SANS SON ACCORD